

"Rosekollen" Utredning

Tema: *Eiendomsgrænser, dagens bruk.*

revisjoner

sak n.r.

tegn.n.r.

98010

001

målestokk

1:1000


dato

15.08.98

sign

ML

Drøbak Arkitektkontor a.s. - Tamburbakken 17G - 1440 Drøba
Foretak: NO943 515 026 - tlf: 64933670 - mobil: 92863770 - fax: 64934801 - E.mail: bbrings@online.no

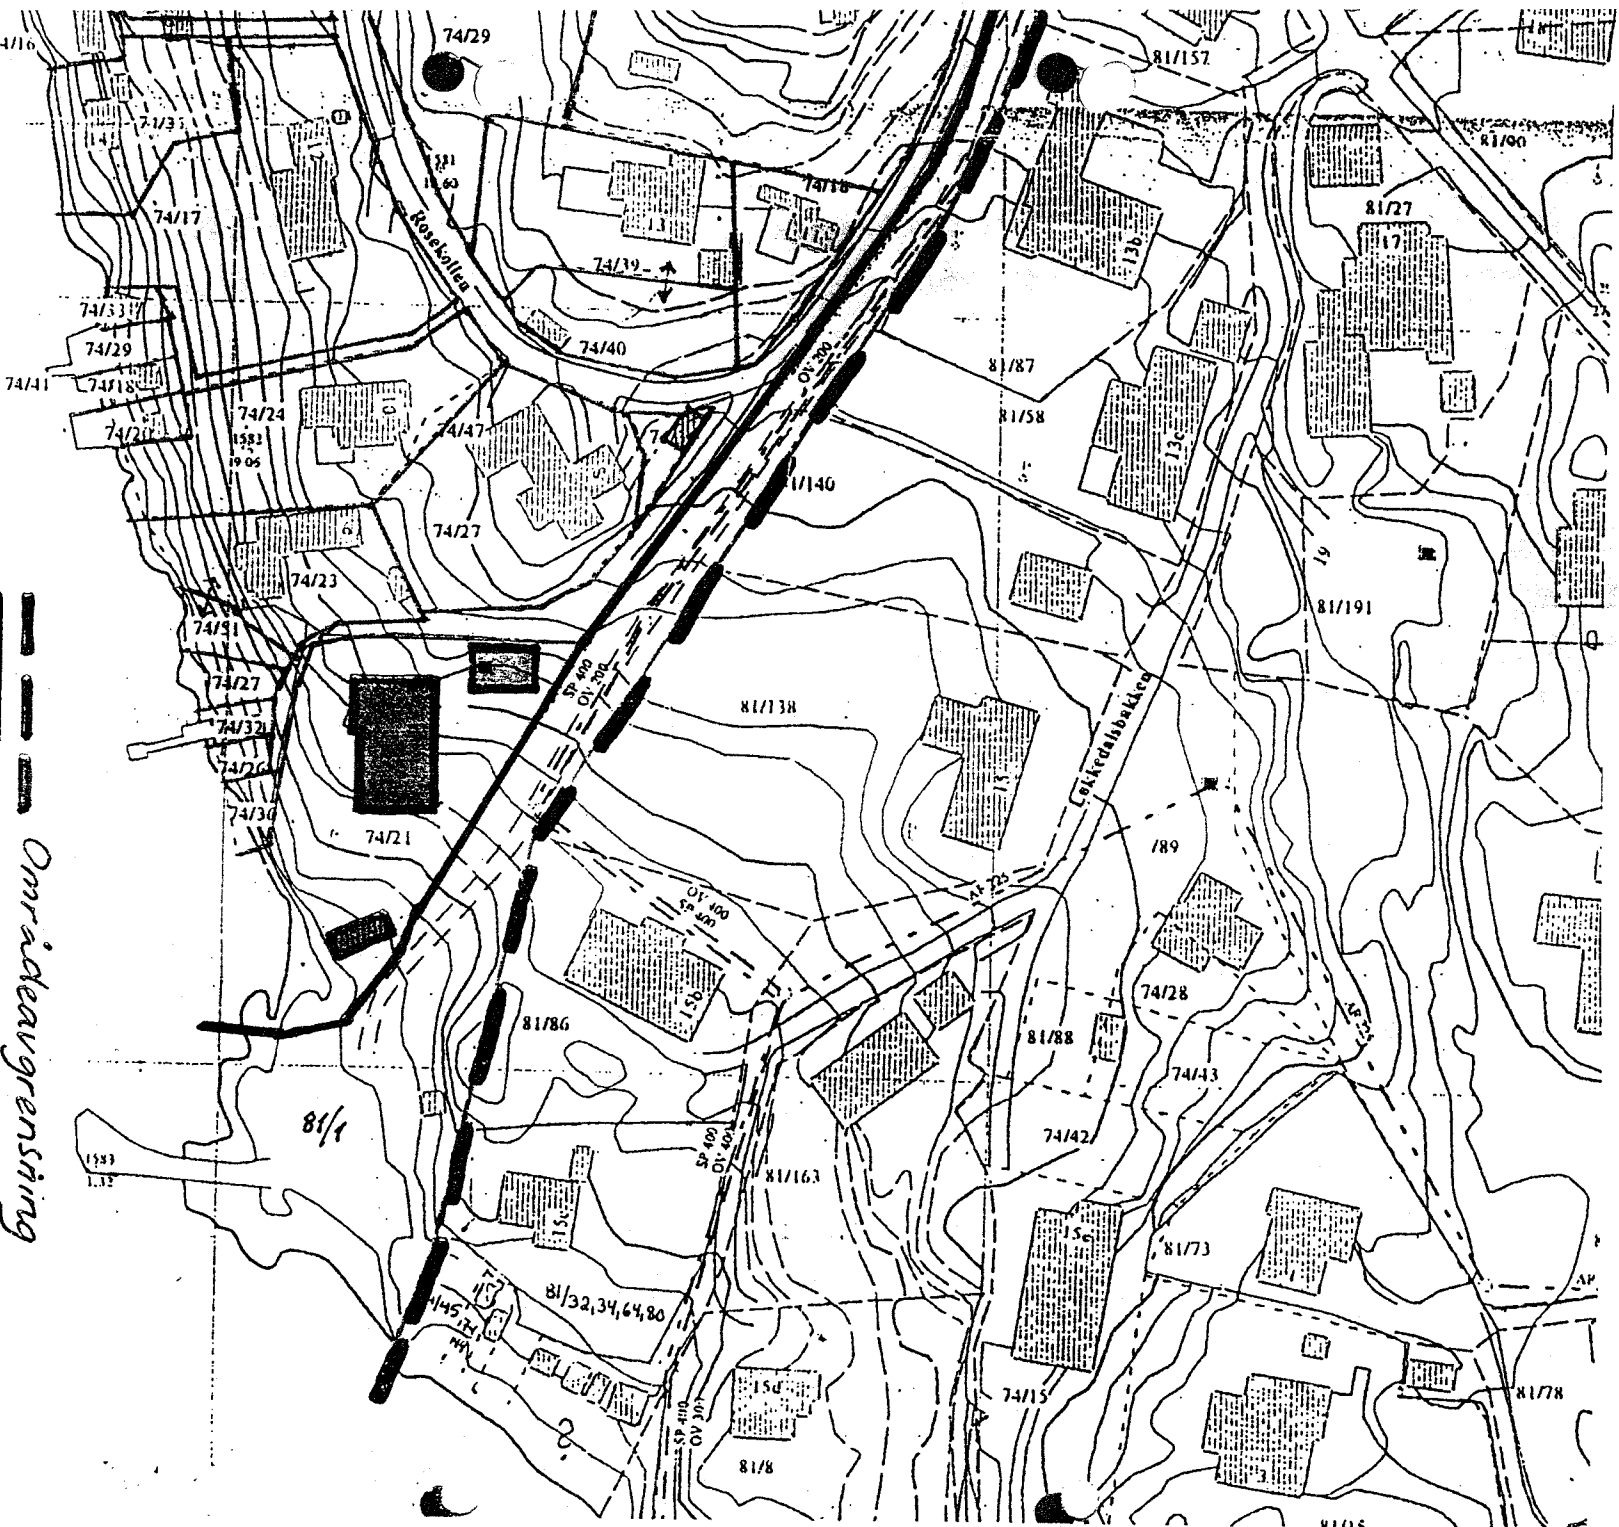

OSLOFJORDEN

Områdeavgrensning

Helarbeidsløp

Fritidsbolig

Eiendomsgrænse

ROSEKOLLEN VEG