

Oppmålingsforretning

avholdt den 23. juni 1933 over Karistua gnr. 74,
bnr. 20 med badetomt av bnr. 7 i Frogn herred.

Grensebeskrivelse. Eiendommen grenser i syd mot
Sunny Hill, på de øvrige sider mot hovedbølet.
Badetomten grenser i vest mot Oslofjorden
i nord mot Bagatelles badetomt, forøvrig mot
hovedbølet.

Eiendommen er bebygget som kartet utviser.

Grensemålene er påskrevet kartet som er
optatt i målestokken 1:250.

Areal av parsellen = 820 m².


" " badetomten = 52,8 m²

Direkte måling anvendt.

Frogn 23. juni 1933.


Jens Hostad /s/
kartvitne

S. Norem
Kartsjef

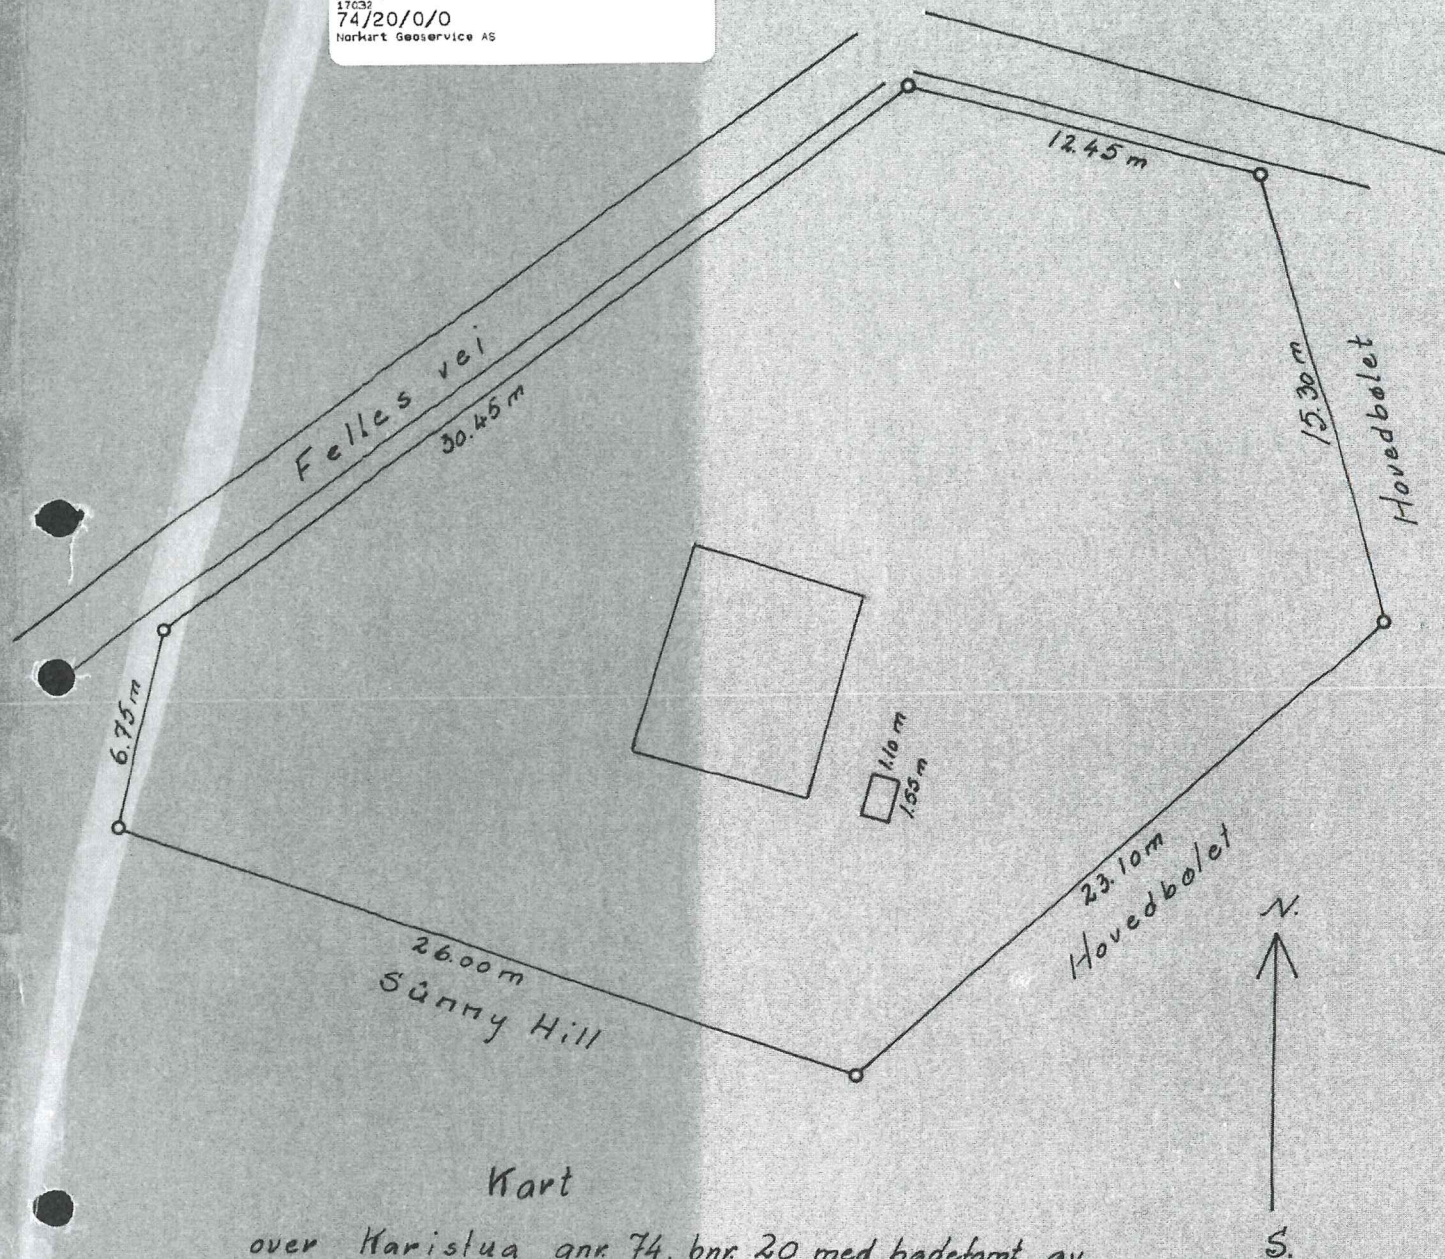

Kart
over Karistua gnr 74, bnr. 20 med badetomt av
bnr. 7 i Frogn kommune.

Målestokk 1/250
Areal = 820 m²
badetomt = 52.8 m²

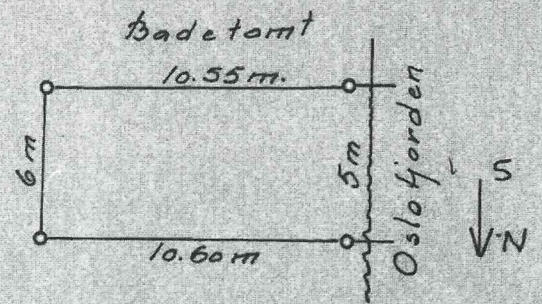

Rett avskrift bevitnes

Laila Danielsen